




株式会社 ネオデザイン 事務所
 作 同 陽
 一級建築士 第154162号

2,200 25,025 2,775
 19,565 5,460
 14,105 5,460
 2,730 11,375 5,460
 1,820 1,820 1,820 1,820 1,820 2,275 1,820 1,820 1,820

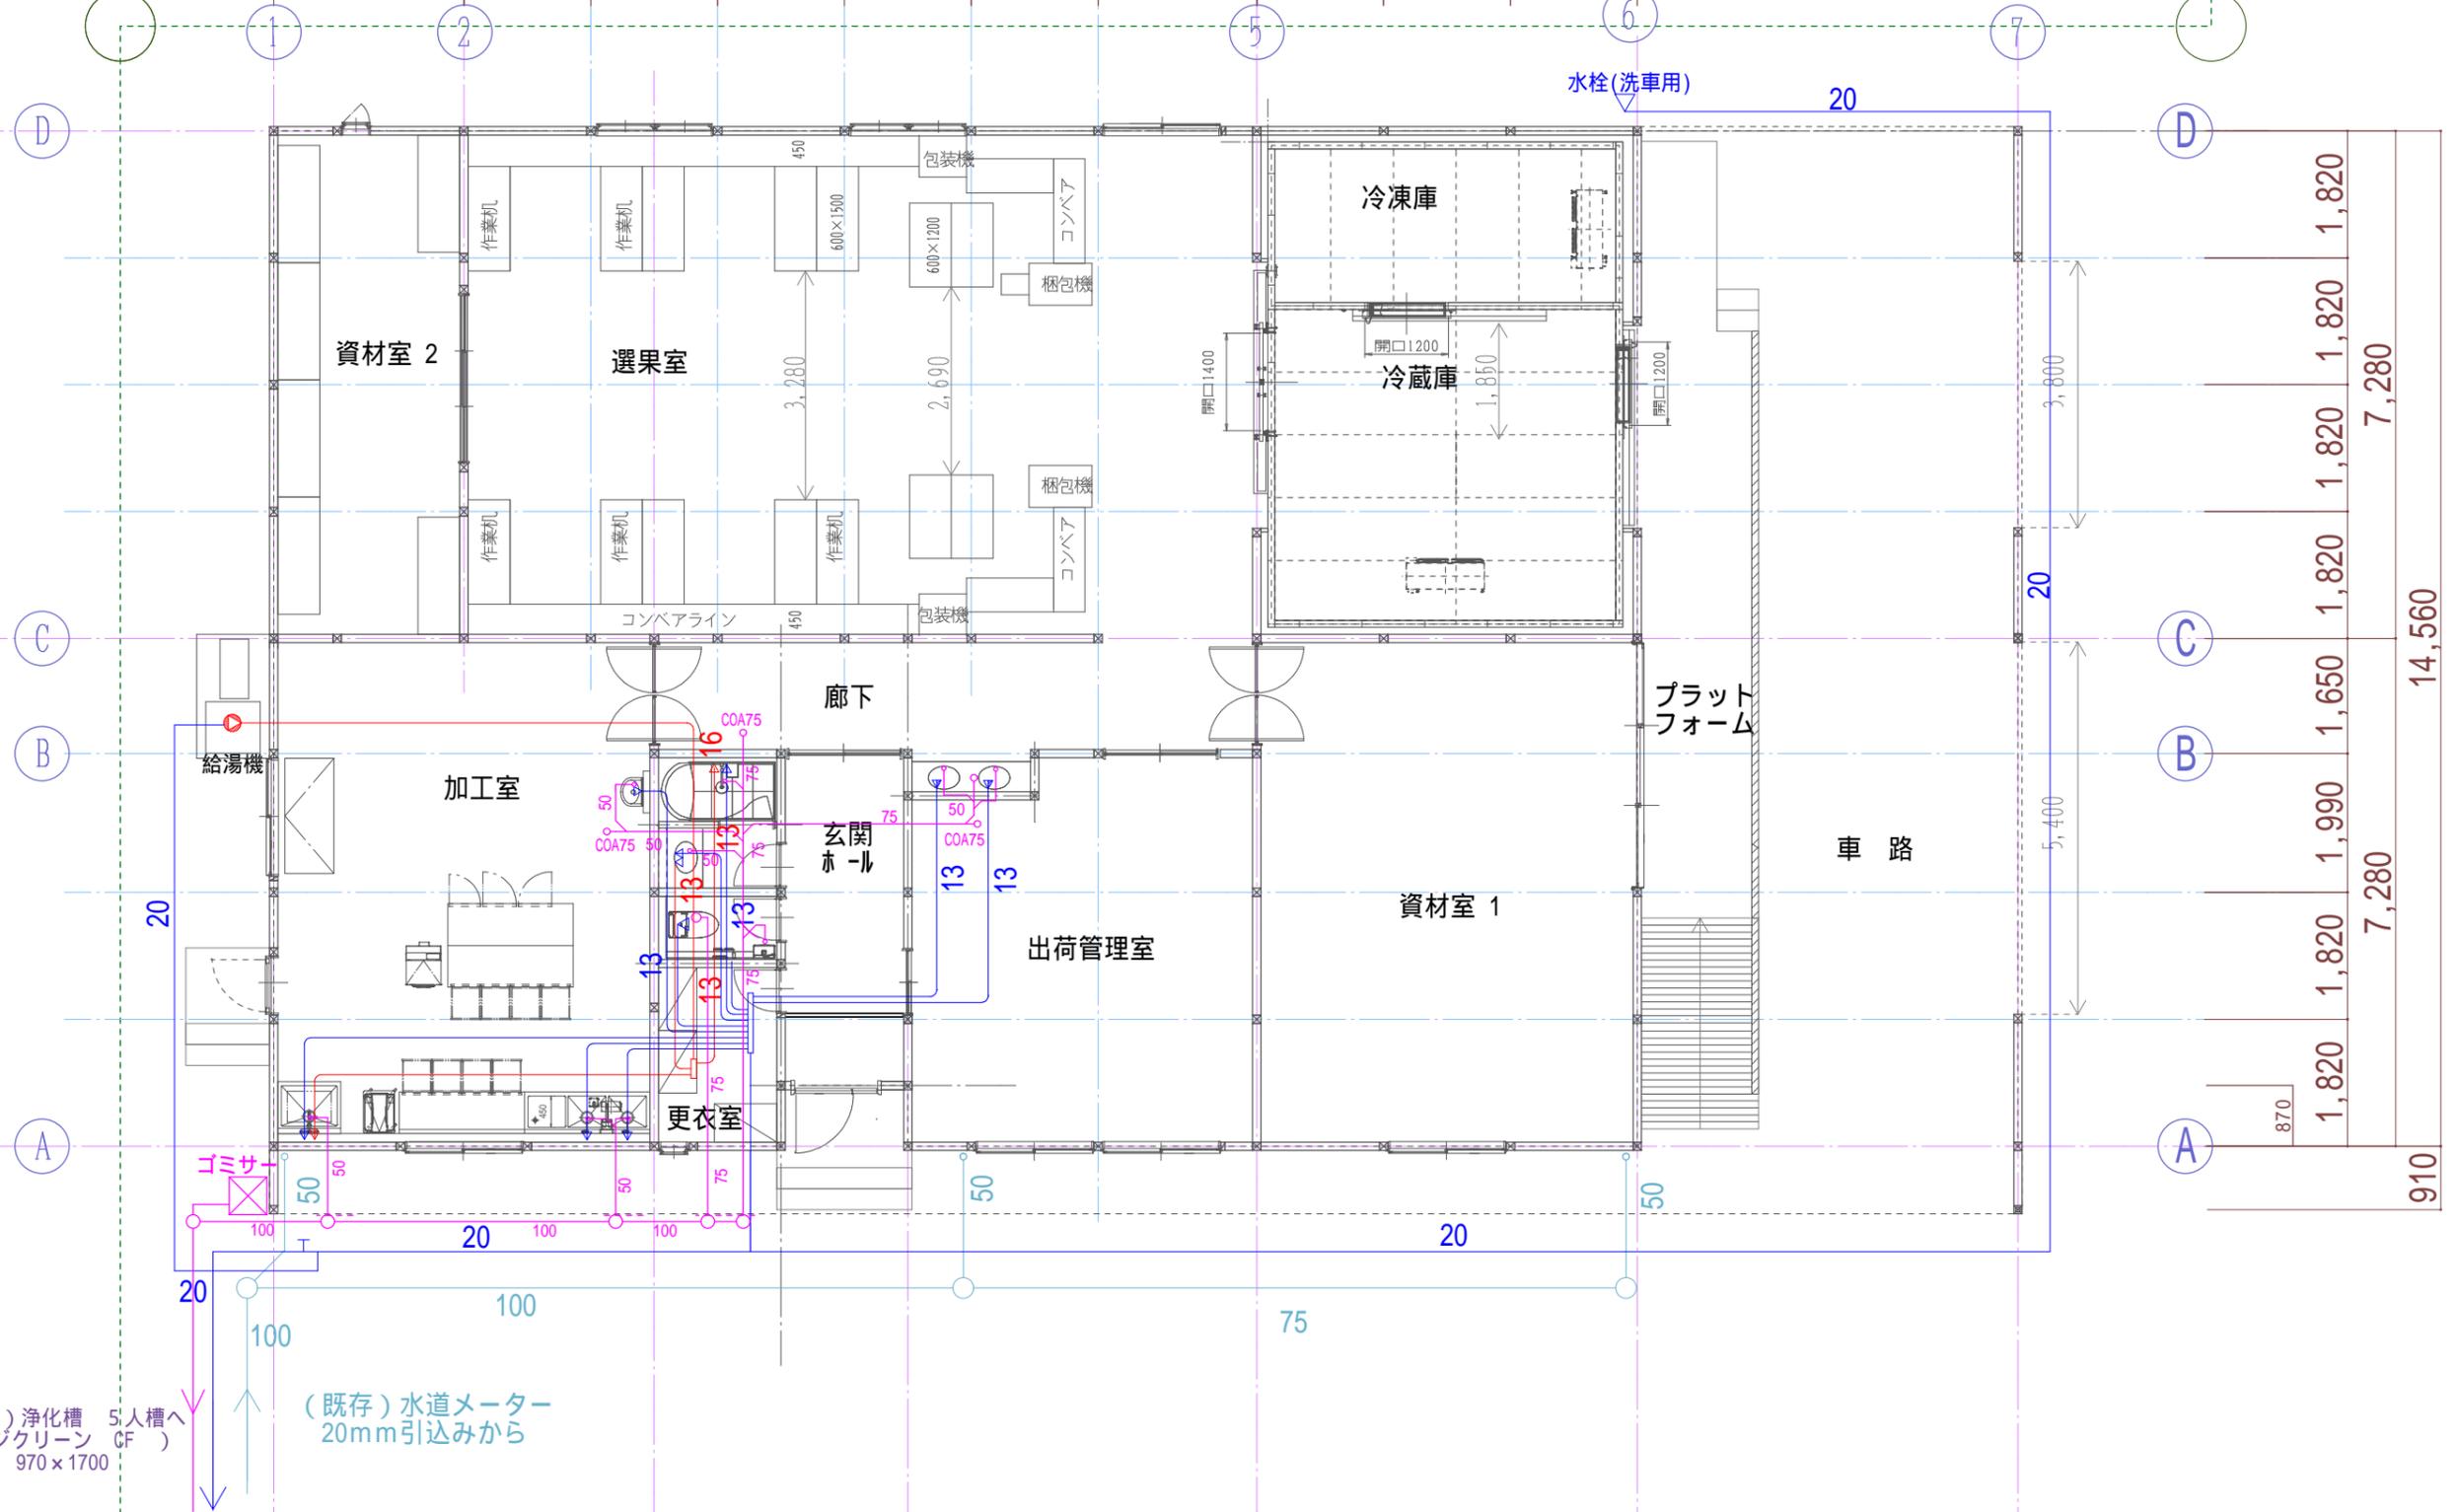

(既存)浄化槽 5人槽へ
 (フジクレーン CF)
 970 x 1700

(既存)水道メーター
 20mm引込みから


NEO DESIGN OFFICE

TITLE (仮称)株式会社 一草一笑 選果兼加工場 新築工事
 DRAWING 給排水 系統図

SCALE 1/100
 DATE 2024. 10. 07



DESIGN	CHECK	APPROVE	NO
			M - 1

	品名	品番	仕様(TOTO同等品)
加工室 手洗	壁掛洗面器	L210CM	壁掛洗面器
	水石けん入れ	TS126AR	立形水石けん入れ
	排水金具	TLDP2201J	壁排水金具
	バックハンガー	TL250D	
トイレ(玄関ホール)	大便器	CES9710C	ネオレストAS1
	手洗いカウンター	ULUBAAN1940SH	手洗いカウンター(L=1940)
		ULTBAAN1940SB21NHH	水栓:ハンドル式 紙巻器:メタル調2連 床給水・床排水
洗面室(玄関ホール)	洗面カウンター	ML50	奥行き 500mm
	フロントパネル	MFT3C	扉式
	排水金具	TLDP2103JA	壁排水金具
	化粧鏡	YM4543FG	丸型鏡 448mm
シャワー シャワーユニット支給 組立設置は本工事	シャワールーム	JSV0816UX	0816サイズ
			オーバーヘッドシャワー
			ハンドシャワー(サーモスタット)
			換気グリル
			折戸
洗面カウンター(廊下)	洗面カウンター	ML50	奥行き 500mm
	フロントパネル	MFT3C	扉式
	自動水栓	REAH03B1RS28AK (2ケ)	自動水栓一体型電気温水器(3L)
	排水金具	TLDP2105JA (2ケ)	壁排水金具
	止水栓	TL347CU (2ケ)	アングル型止水栓
	連結管	RHE436 - 15 (2ケ)	連結管
	化粧鏡	YM4545FG	丸型鏡 450mm

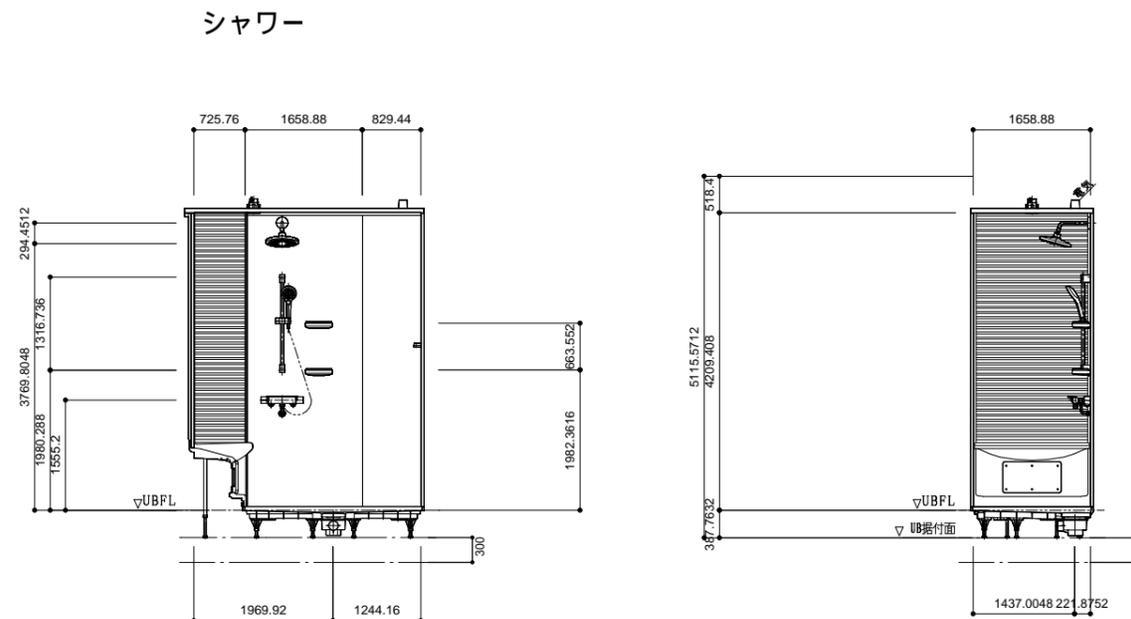


洗面室(玄関ホール)




洗面カウンター(廊下)

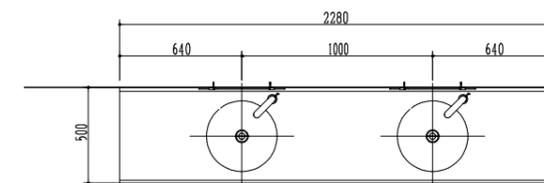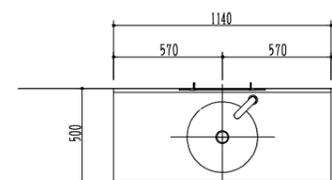

加工室手洗

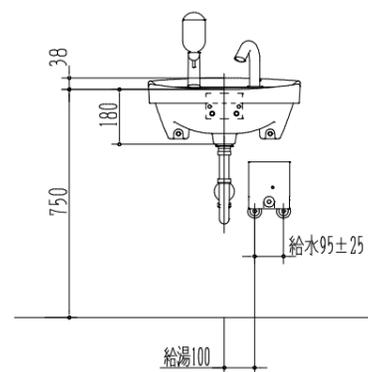


トイレ(玄関ホール)

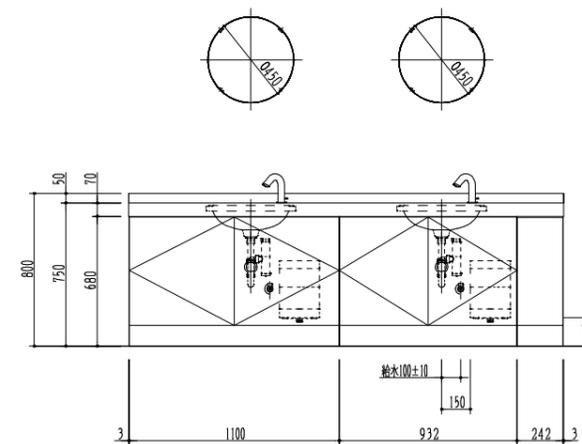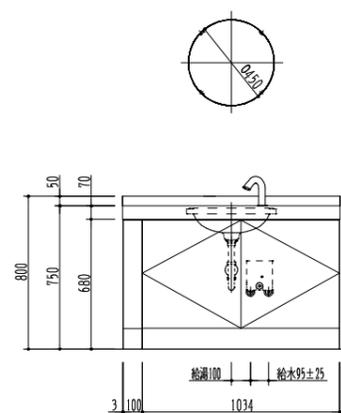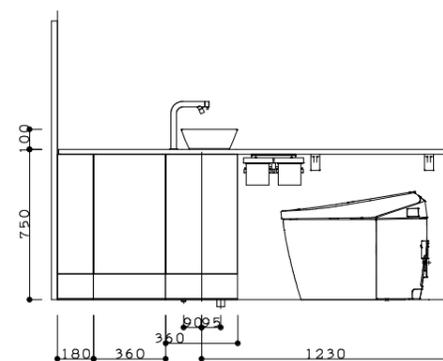



株式会社 ネオデザイン 事務所
 作 間 陽
 一級建築士 第154162号

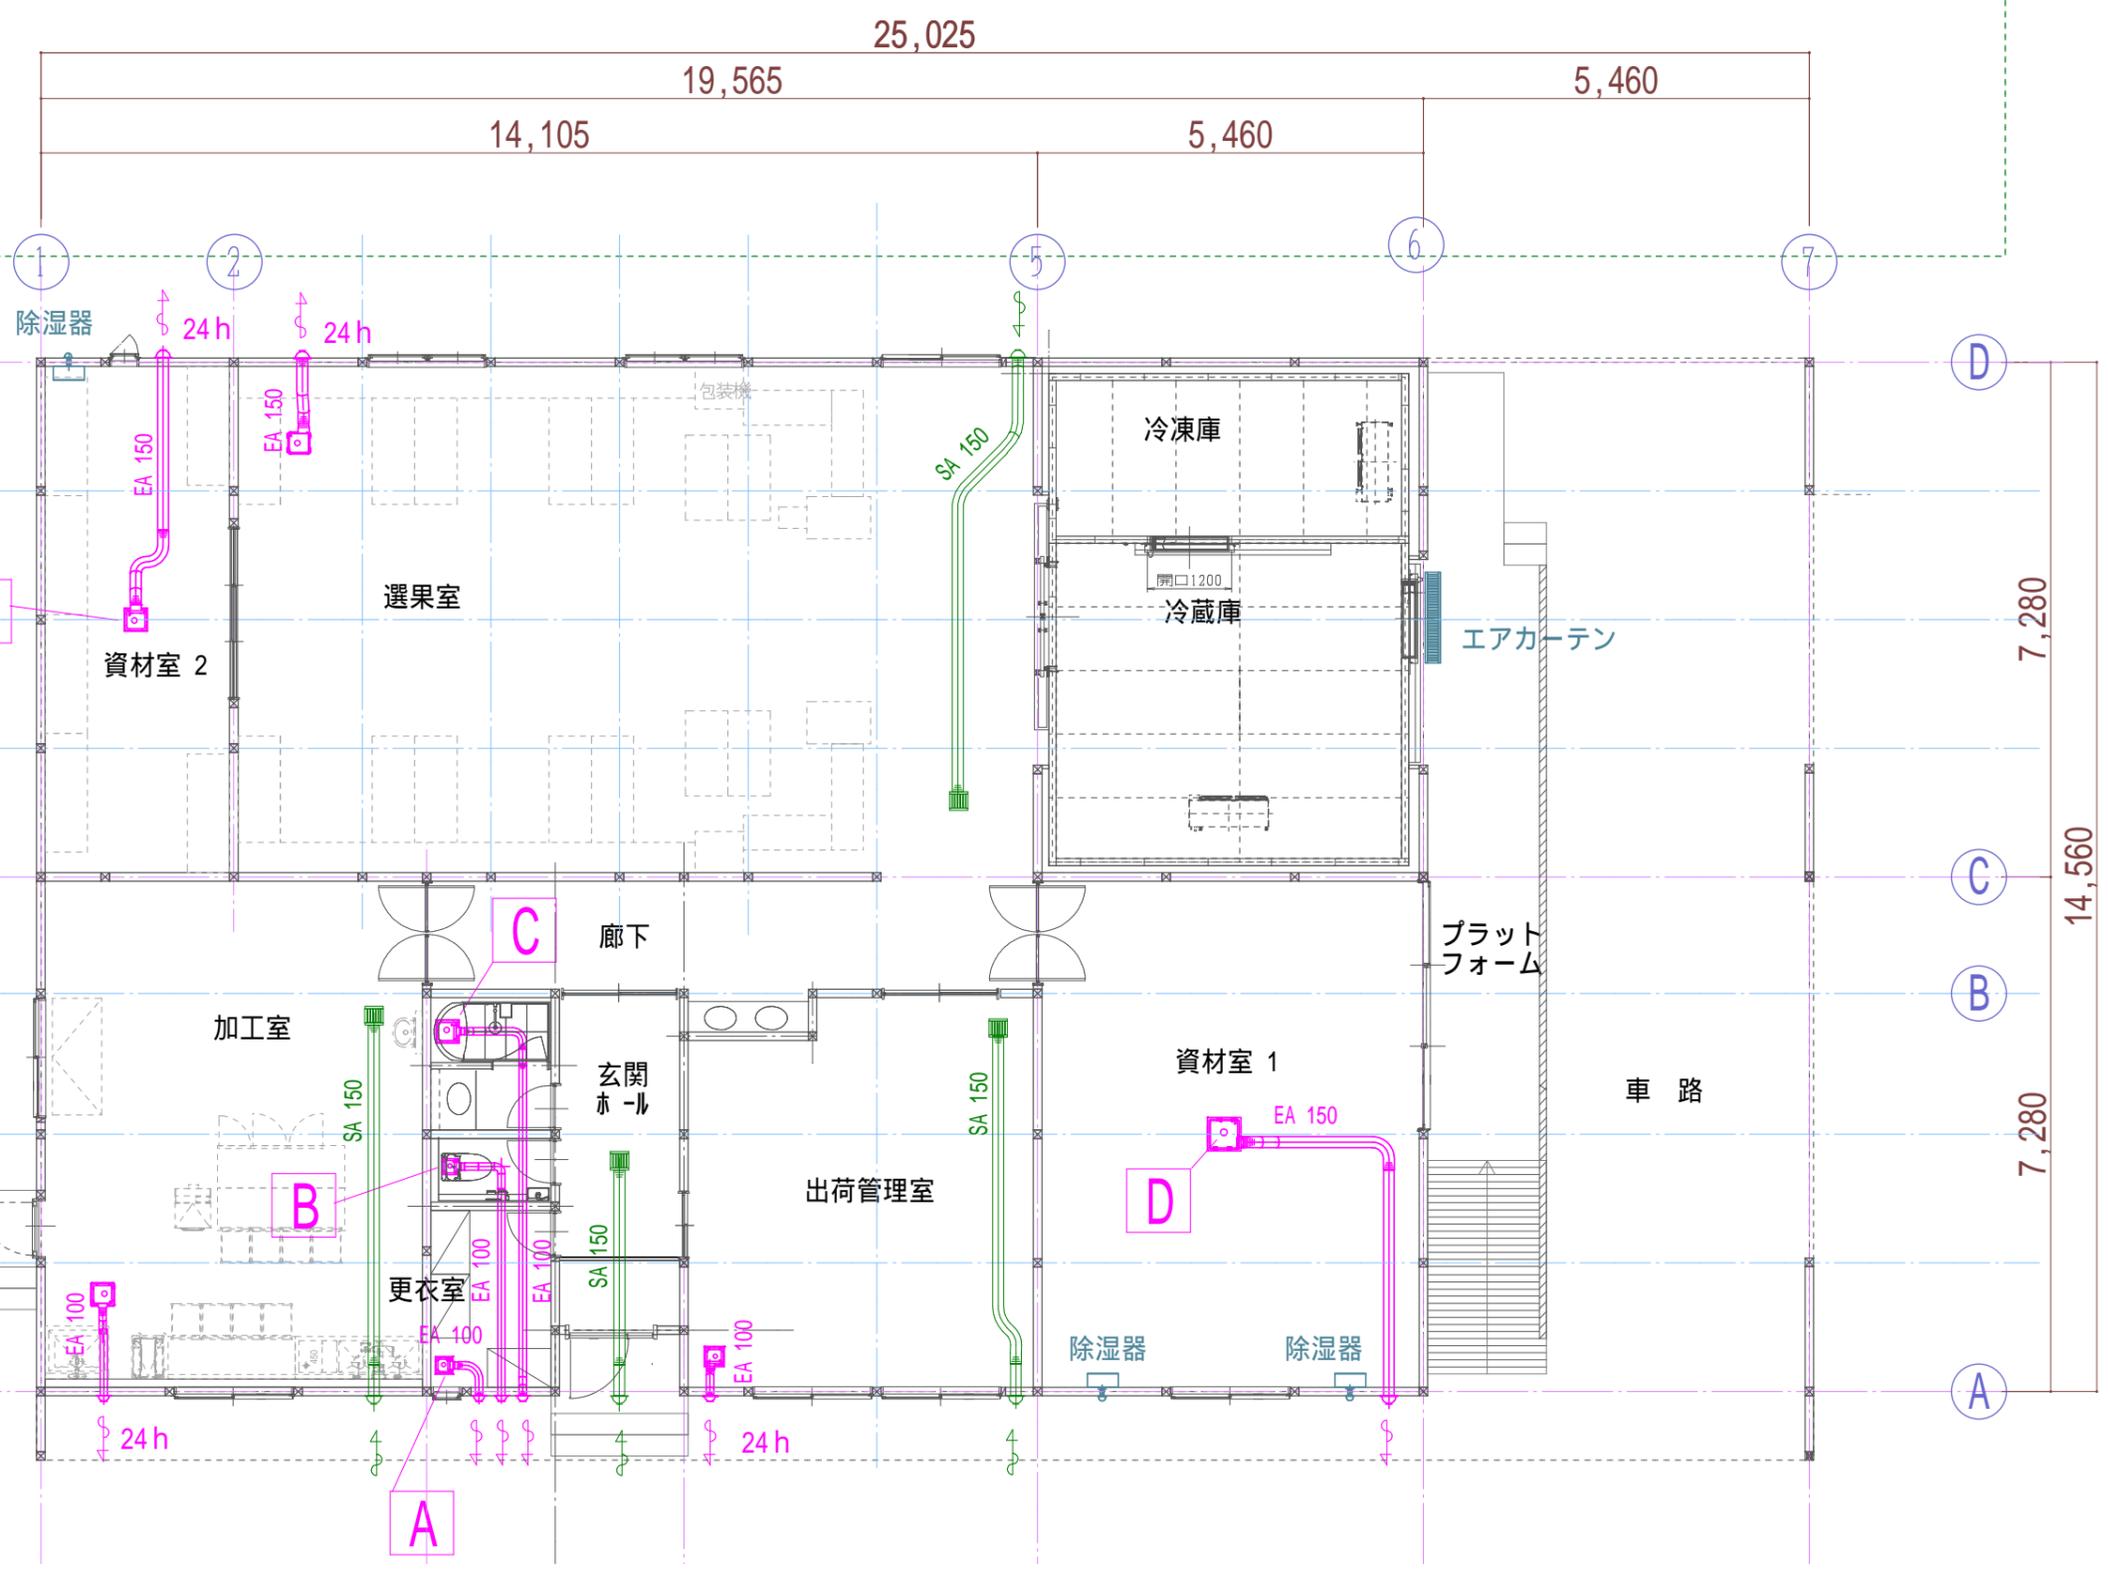


NEO DESIGN OFFICE	TITLE (仮称) 株式会社 一莓一笑 選果兼加工場 新築工事	SCALE 1/100	DESINE	CHECK	APPROVE	NO
	DRAWING 換気設備図	DATE 2024.9.19				M - 4

換気 機種選定表

階	部屋名	床面積 m ²	天井高 m	容積 m ³	必要換気量					設計風量		排気					給気					
					無窓居室換気量 V=20/Af/N		換気回数換気量		シックハウス対策換気量		機器設計換気量 m ³ /h	静圧 Pa	記号	選定機種	機種名称	電源	排気量 m ³ /h	台数	選定機種	機種名称	電源	台数
					N値	必要換気風量 m ³ /h	回/h	必要換気風量 m ³ /h	回/h	必要換気風量 m ³ /h												
	加工室	39.75	3.00	119.2	5.0	159.0		0.0	0.3	35.8	160.0	40	VD-15ZXP14-C	ｲﾝﾃﾘｱ格子天井扇	1 100V	160.0	1	P-13GLF6	給排気ｸﾞﾘﾙ		1	
	更衣室	4.97	3.00	14.9			3.0	44.7		0.0	60.0	20	VD-10ZC14	天井扇	1 100V	60.0	1					
	トイレ	1.66	2.60	4.3			10.0	43.1		0.0	60(20)	20	VD-10ZLC14-S	天井扇24時間	1 100V	60(20)	1					
	シャワー室	3.62	2.60	9.4			10.0	94.2		0.0	120.0	40	VD-15ZC14	天井扇	1 100V	120.0	1					
	玄関ホール	6.93	3.00	20.8				0.0		0.0												
	出荷管理室	27.01	3.00	81.0	6.0	90.0		0.0	0.3	24.3	90(40)	40	VD-13ZLC14-IN	ｲﾝﾃﾘｱ格子天井扇24時間	1 100V	90(40)	1	P-13GLF6	給排気ｸﾞﾘﾙ		1	
	資材室1	39.75	3.00	119.2			3.0	357.7		0.0	360.0	40	VD-23ZB14	天井扇	1 100V	360.0	1					
	資材室2	19.85	3.00	59.5			3.0	178.6		0.0	180.0	20	VD-17ZSC14	天井扇	1 100V	180.0	1					
	選果室	82.81	4.30	356.1	8.0	207.0			0.3	106.8	220(100)	40	VD-18ZLX14-CS	ｲﾝﾃﾘｱ格子天井扇24時間	1 100V	220(100)	1	P-18GLF6	給排気ｸﾞﾘﾙ		1	
	合計(24時間換気)									166.9												




株式会社 ネオデザイン 事務所
作 間 陽
一級建築士 第154162号

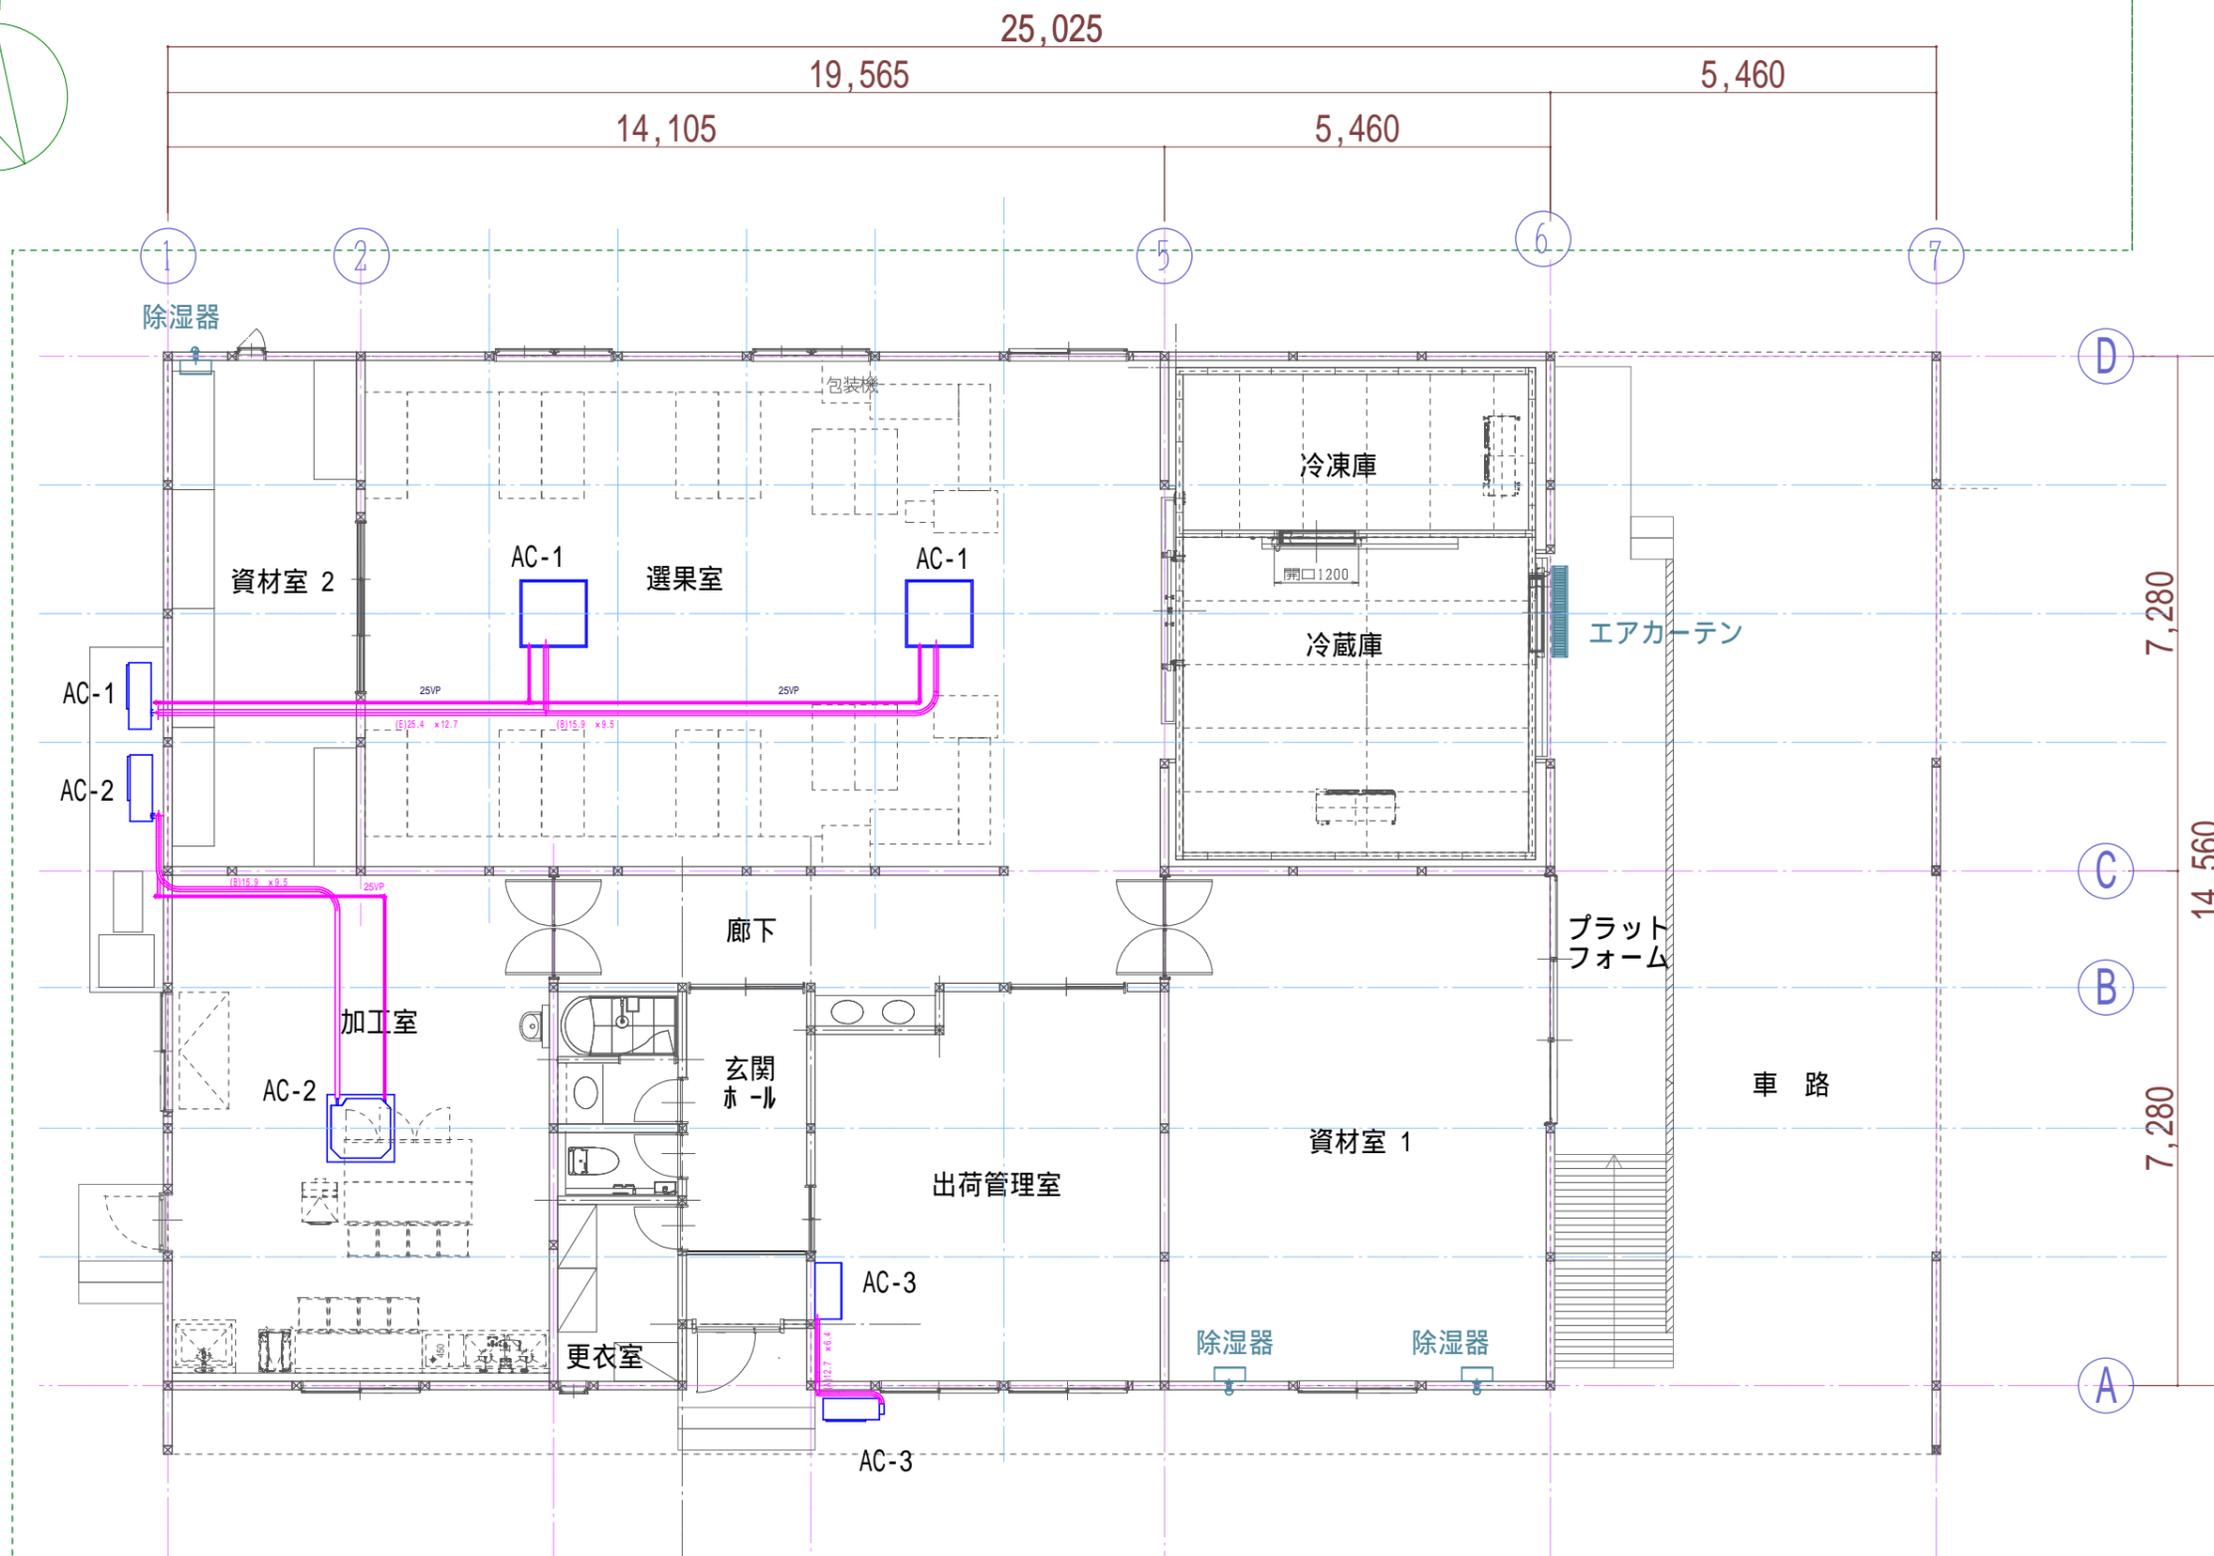

NEO DESIGN OFFICE	TITLE (仮称)株式会社 一草一笑 選果兼加工場 新築工事	SCALE 1/100	DESINE	CHECK	APPROVE	NO
	DRAWING 空調設備図	DATE 2024.9.19				M - 6



記号	機器名	機器仕様	動力		台数	設置場所	参考型式	
			V	kw				
<空調機器>								
AC-1	空調機	型式 スカイエア 天吊自在形 ワンダ風流	3	三相200V	4.61	1	選果室	RZRP224BA
	(ダイキン)	定格冷房能力：20.0kw 定格暖房能力：22.4kw					室内機：FUP112FBK(×2)	
		冷媒管 液管・9.5 ガス管・25.4						
		ワイヤードリモコン						
AC-2	空調機	型式 スカイエア 天井埋込カセット形 S-ラウンドフロー	3	三相200V	1.70	1	加工室	RZRP80BYT
	(ダイキン)	冷房能力：7.1kw 暖房能力：8.0kw					室内機：FHCP80FD	
		冷媒管 液管・9.5 ガス管・15.9						
		ワイヤードリモコン						
AC-3	空調機	型式 冷暖房兼用 壁掛型ルームエアコンインバータータイプ	3	単相200V	1.70	1	出荷管理室	R564ADP
	(ダイキン)	定格冷房能力：5.6kw 定格暖房能力：6.7kw					室内機：F564ATDP	
		冷媒管 液管・6.4 ガス管・9.5						
		ワイヤードリモコン						
	除湿器	型式 カライエ 電気乾燥機 壁掛		単相100V	0.32	3	資材室1(×2)	JKT10VS-W
	(ダイキン)	ヒーター部定格消費電力：300W					資材室2(×1)	
	エアカーテン	型式 業務用 エアカーテン		単相100V	0.955	1	冷蔵庫 東側出入口	GK-3012S3
	(三菱)							

	品名	品番	仕様(TOTO同等品)
加工室 手洗	壁掛洗面器	L210CM	壁掛洗面器
	水石けん入れ	TS126AR	立形水石けん入れ
	排水金具	TLDP2201J	壁排水金具
	バックハンガー	TL250D	
トイレ(玄関ホール)	大便器	CES9710C	ネオレストAS1
	手洗いカウンター	ULUBAAN1940SH	手洗いカウンター(L=1940)
		ULTBAAN1940SB21NHH	水栓:ハンドル式 紙巻器:メタル調2連 床給水・床排水
洗面室(玄関ホール)	洗面カウンター	ML50	奥行き 500mm
	フロントパネル	MFT3C	扉式
	排水金具	TLDP2103JA	壁排水金具
	化粧鏡	YM4543FG	丸型鏡 448mm
シャワー シャワーユニット支給 組立設置は本工事	シャワールーム	JSV0816UX	0816サイズ
			オーバーヘッドシャワー
			ハンドシャワー(サーモスタット)
			換気グリル
			折戸
洗面カウンター(廊下)	洗面カウンター	ML50	奥行き 500mm
	フロントパネル	MFT3C	扉式
	自動水栓	REAH03B1RS28AK (2ケ)	自動水栓一体型電気温水器(3L)
	排水金具	TLDP2105JA (2ケ)	壁排水金具
	止水栓	TL347CU (2ケ)	アングル型止水栓
	連結管	RHE436 - 15 (2ケ)	連結管
	化粧鏡	YM4545FG	丸型鏡 450mm

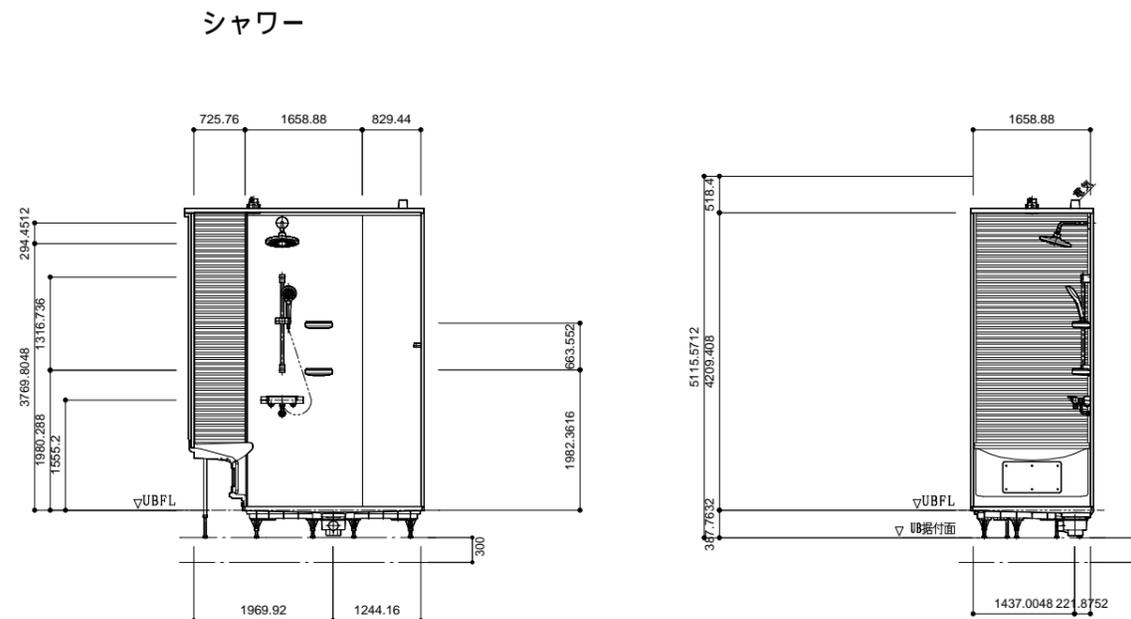


洗面室(玄関ホール)




洗面カウンター(廊下)

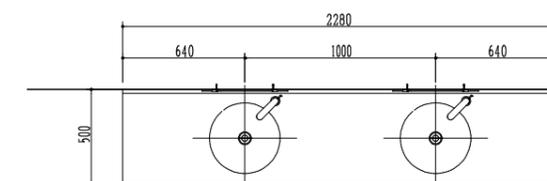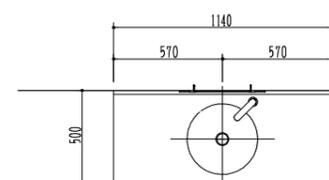

加工室手洗

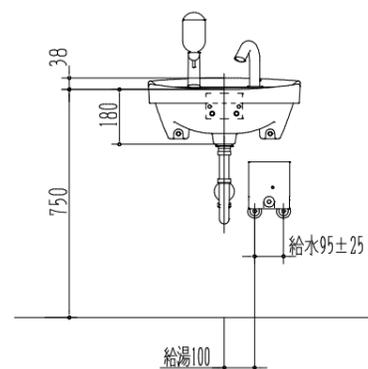


トイレ(玄関ホール)

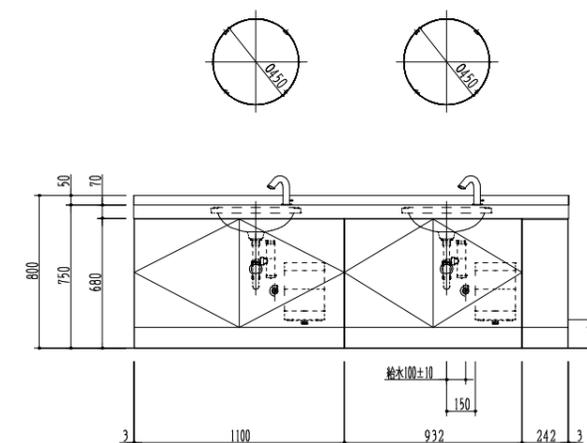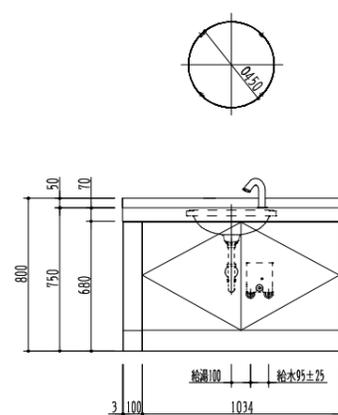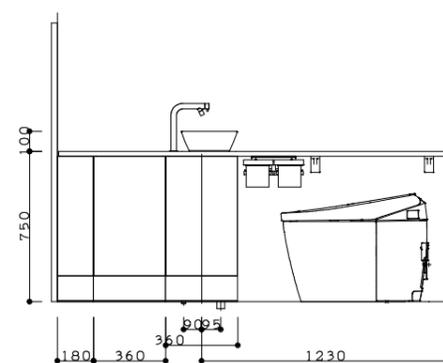




株式会社 ネオデザイン 事務所
作 間 陽
一級建築士 第154162号

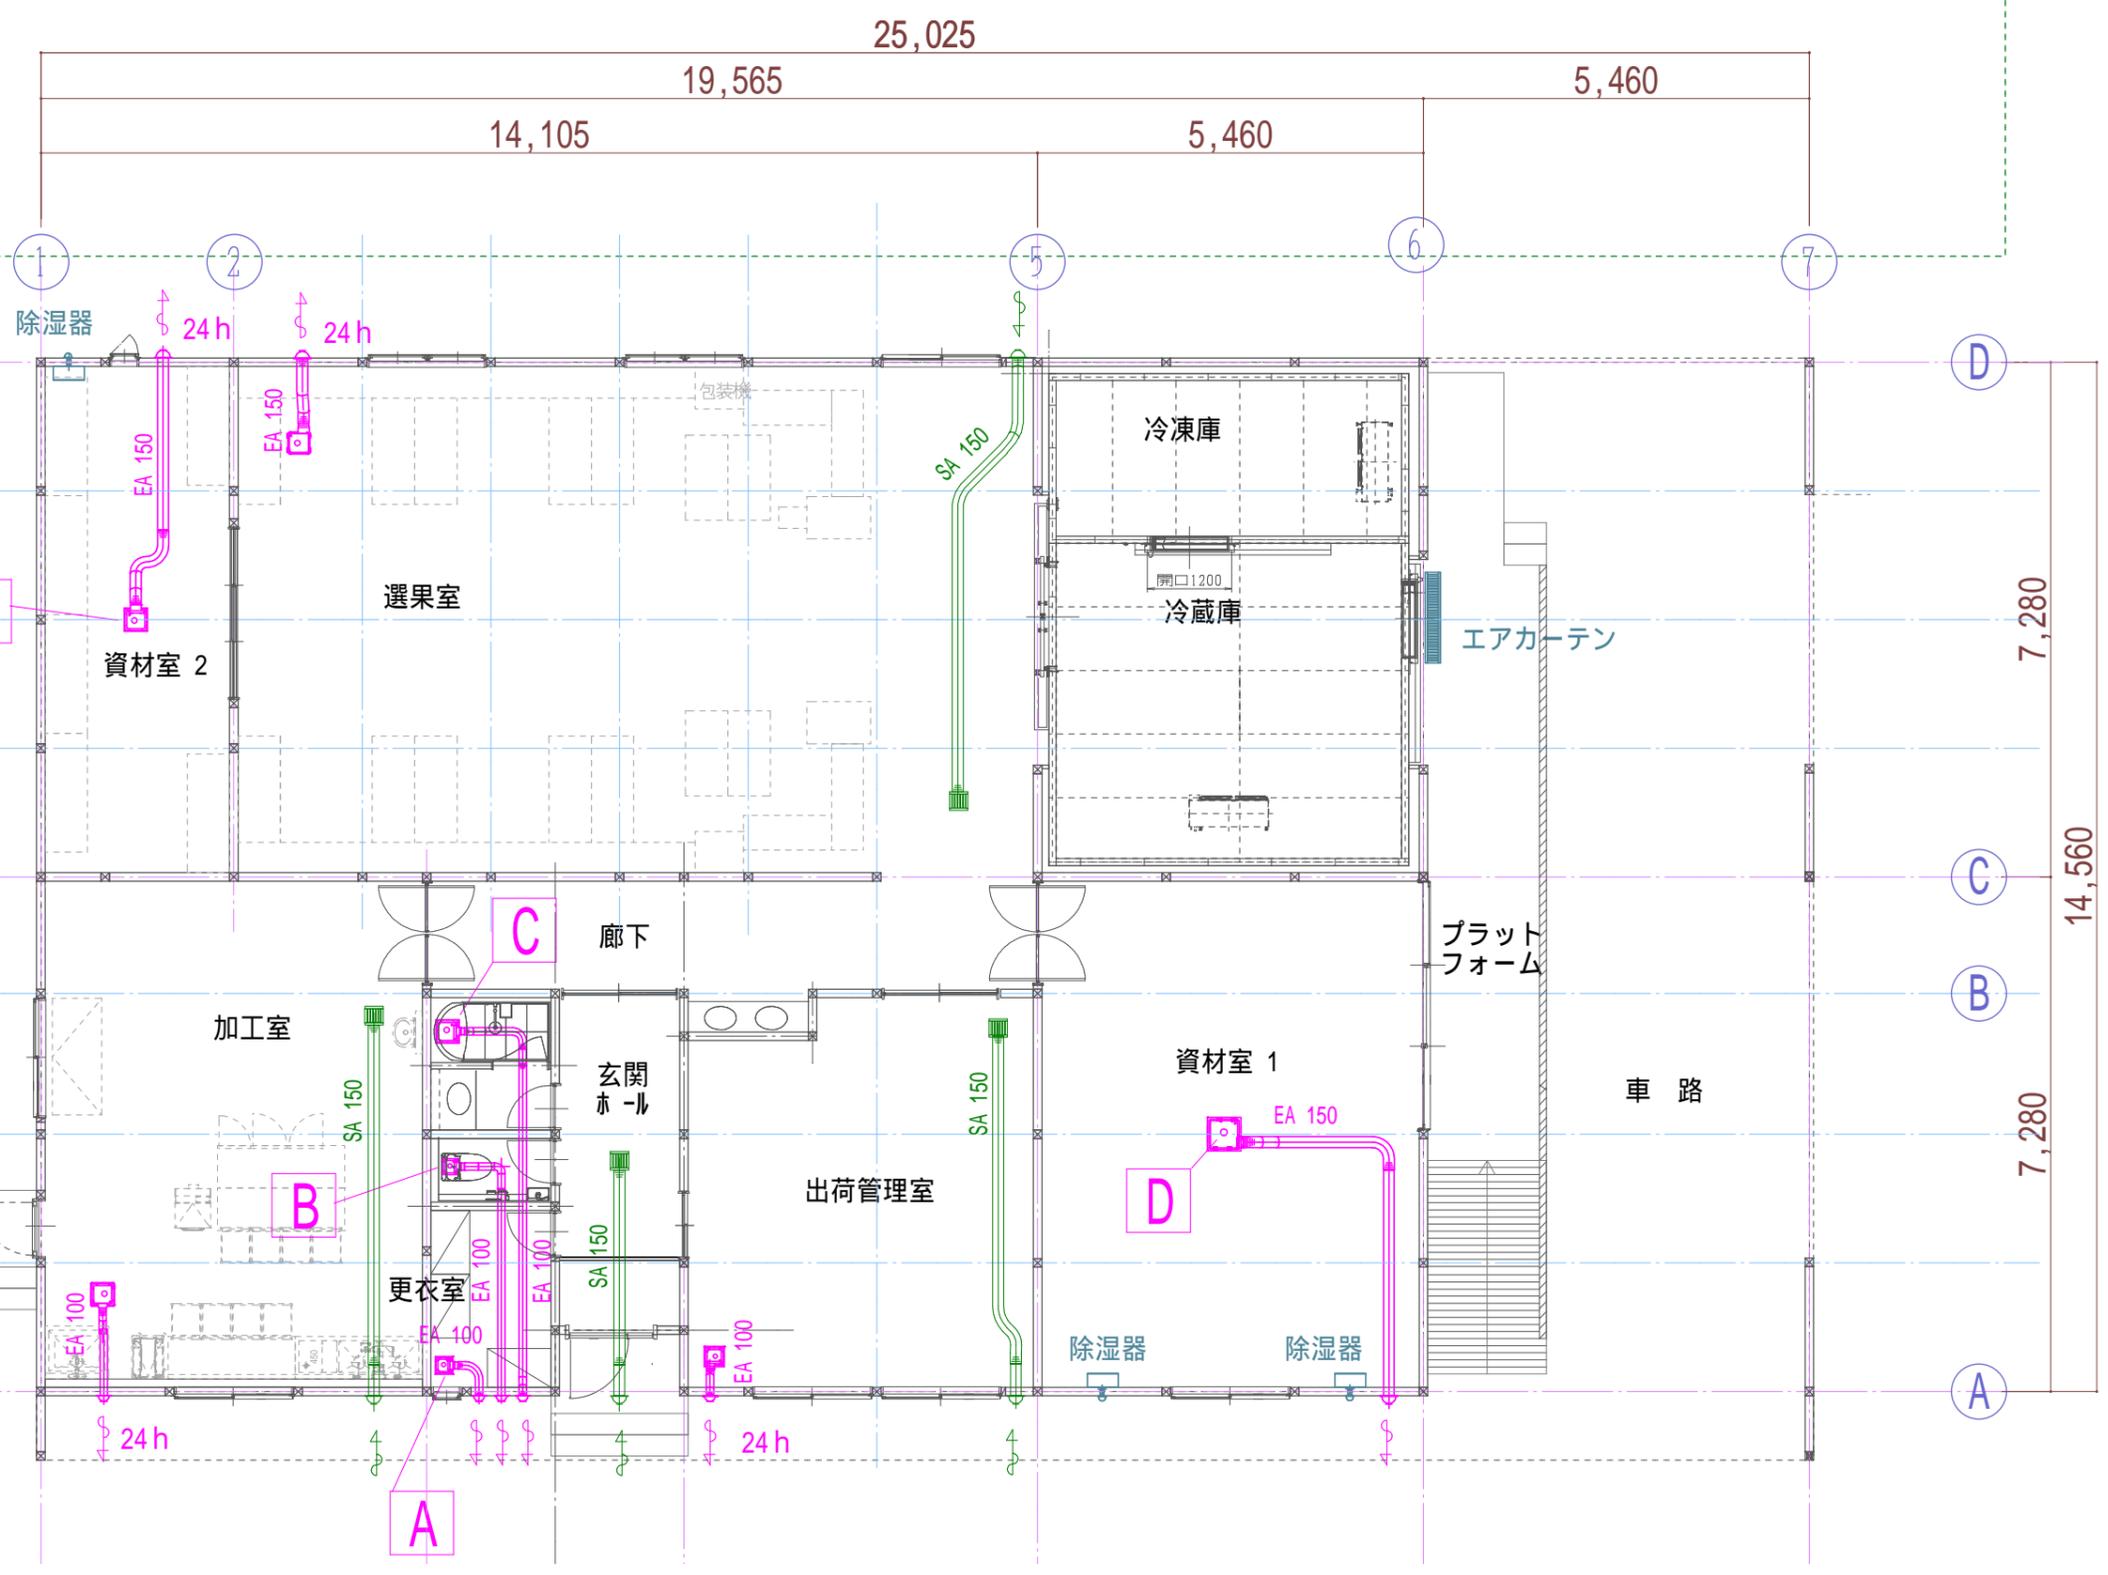

NEO DESIGN OFFICE	TITLE (仮称) 株式会社 一莓一笑 選果兼加工場 新築工事	SCALE 1/100	DESINE	CHECK	APPROVE	NO
	DRAWING 換気設備図	DATE 2024.9.19				M - 4



株式会社 ネオデザイン 事務所
作 間 陽
一級建築士 第154162号

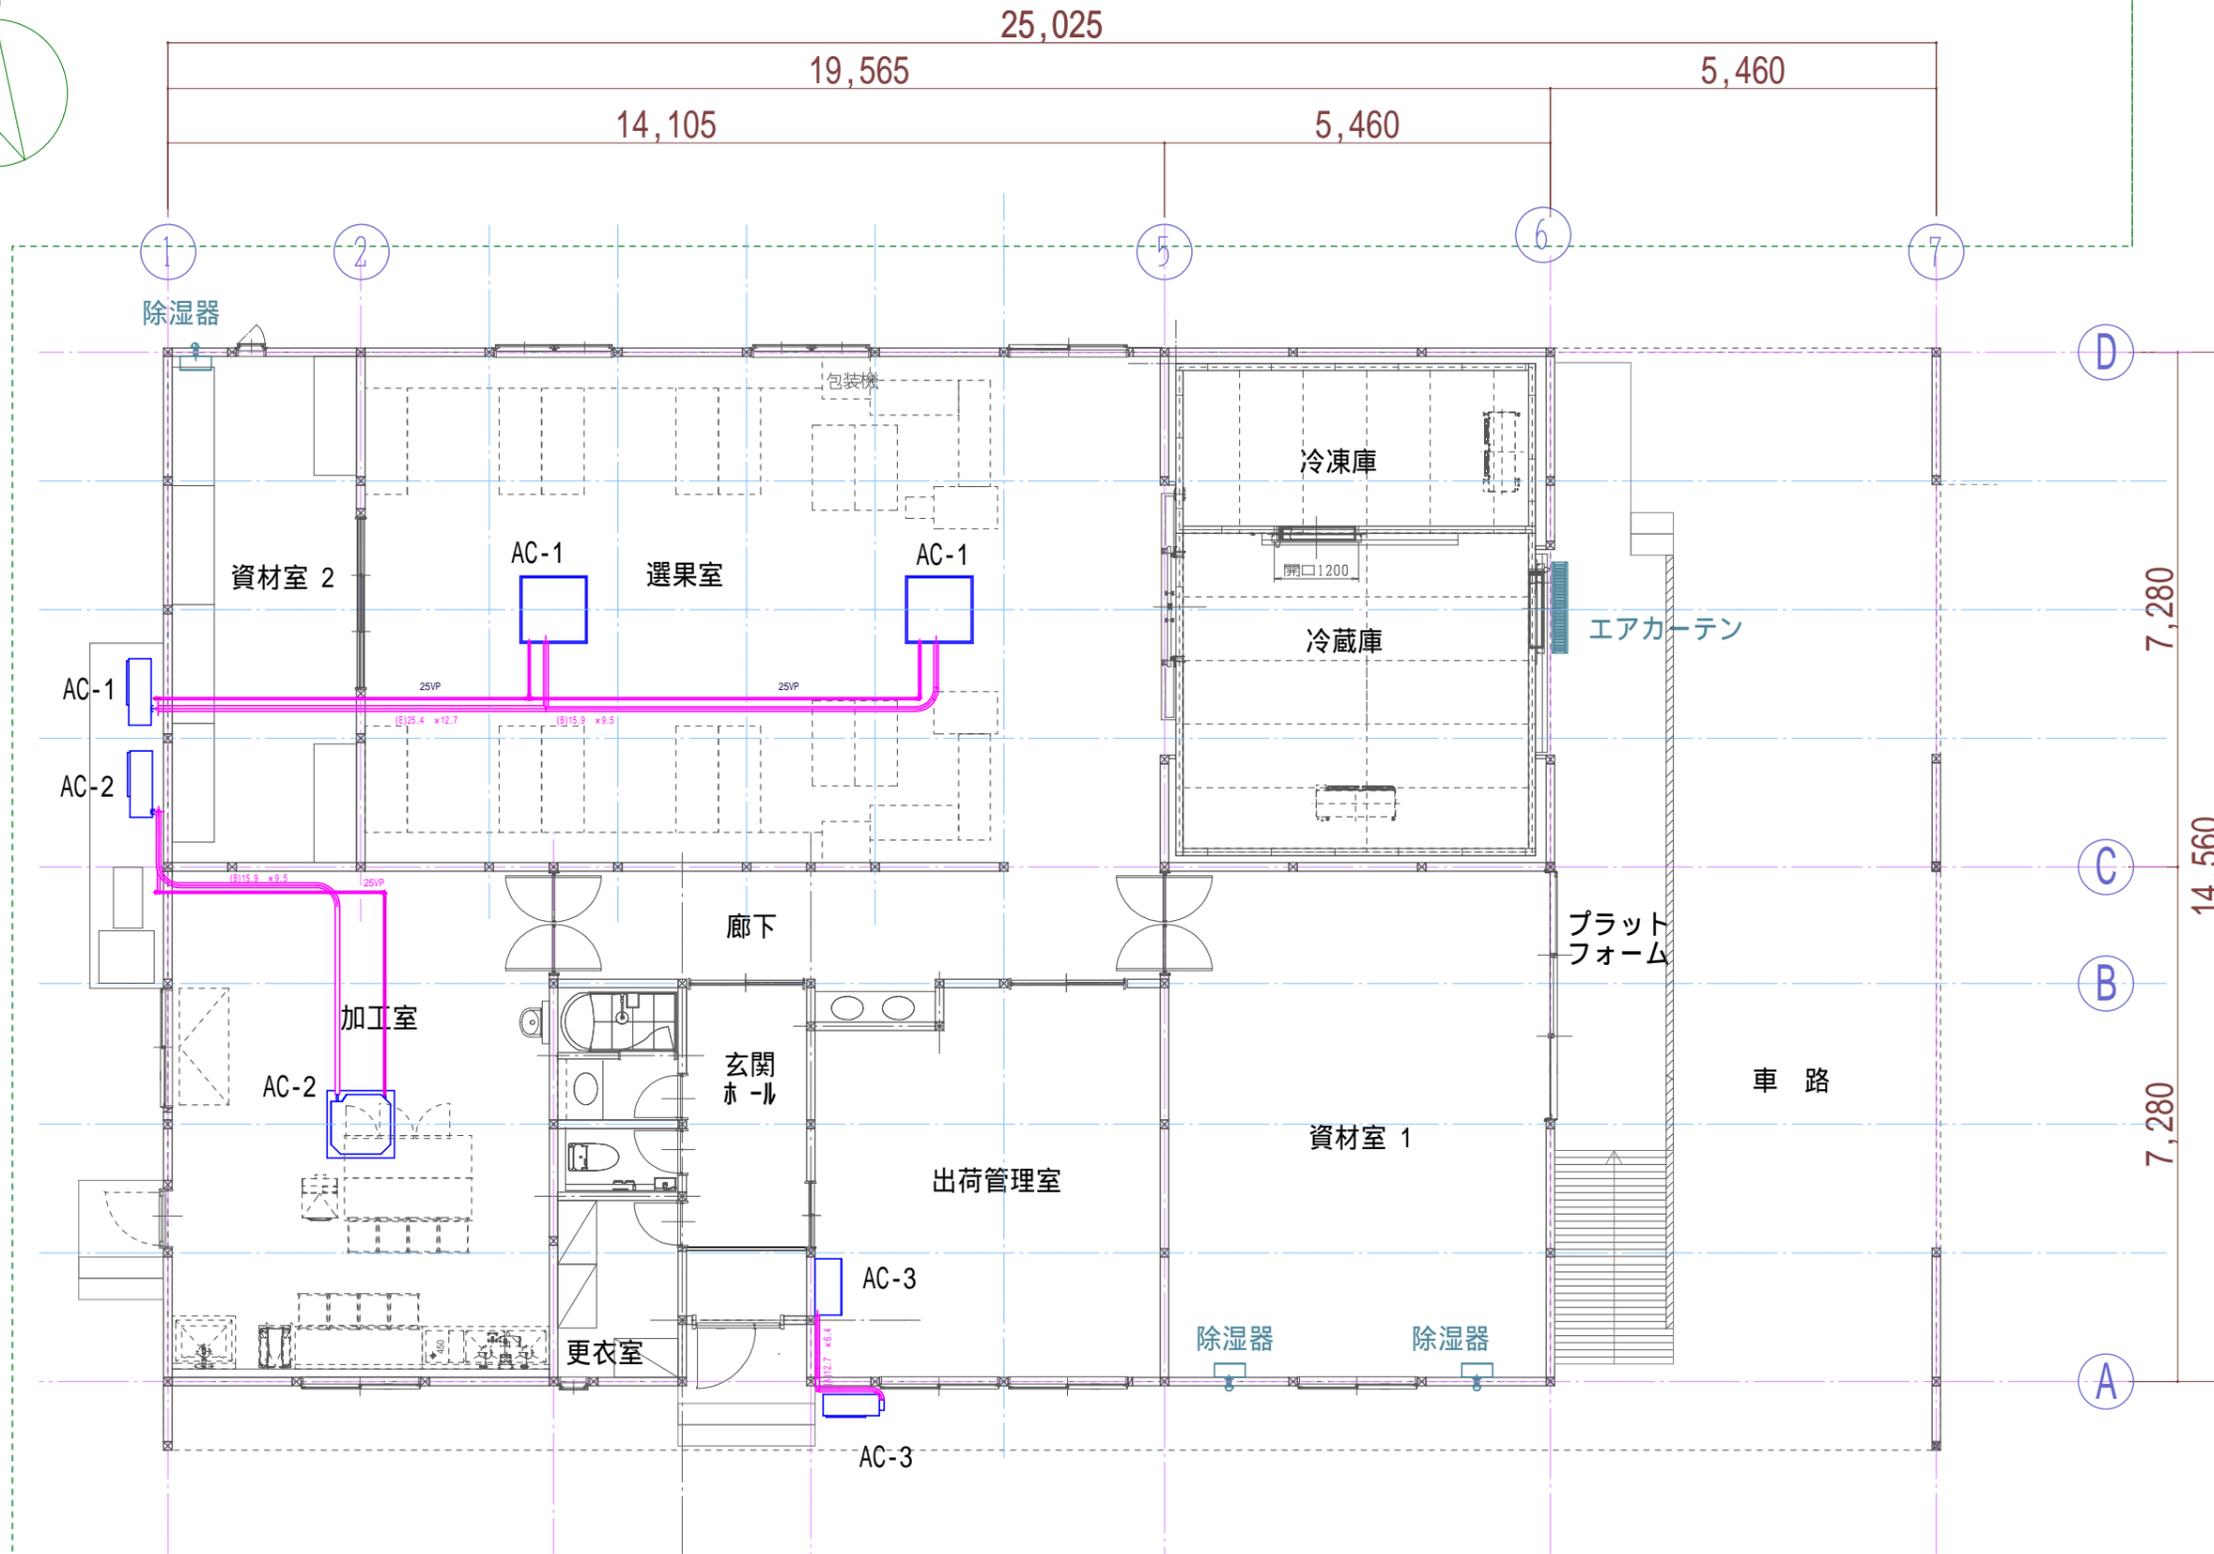

NEO DESIGN OFFICE	TITLE (仮称)株式会社 一草一笑 選果兼加工場 新築工事	SCALE 1/100	DESINE	CHECK	APPROVE	NO
	DRAWING 空調設備図	DATE 2024.9.19				M - 6

記号	機器名	機器仕様	動力		台数	設置場所	参考型式	
			V	kw				
<空調機器>								
AC-1	空調機	型式 スカイエア 天吊自在形 ワンダ風流	3	三相200V	4.61	1	選果室	RZRP224BA
	(ダイキン)	定格冷房能力：20.0kw 定格暖房能力：22.4kw					室内機：FUP112FBK(×2)	
		冷媒管 液管・9.5 ガス管・25.4						
		ワイヤードリモコン						
AC-2	空調機	型式 スカイエア 天井埋込カセット形 S-ラウンドフロー	3	三相200V	1.70	1	加工室	RZRP80BYT
	(ダイキン)	冷房能力：7.1kw 暖房能力：8.0kw					室内機：FHCP80FD	
		冷媒管 液管・9.5 ガス管・15.9						
		ワイヤードリモコン						
AC-3	空調機	型式 冷暖房兼用 壁掛型ルームエアコンインバータータイプ	3	単相200V	1.70	1	出荷管理室	R564ADP
	(ダイキン)	定格冷房能力：5.6kw 定格暖房能力：6.7kw					室内機：F564ATDP	
		冷媒管 液管・6.4 ガス管・9.5						
		ワイヤードリモコン						
	除湿器	型式 カライエ 電気乾燥機 壁掛		単相100V	0.32	3	資材室1(×2)	JKT10VS-W
	(ダイキン)	ヒーター部定格消費電力：300W					資材室2(×1)	
	エアカーテン	型式 業務用 エアカーテン		単相100V	0.955	1	冷蔵庫 東側出入口	GK-3012S3
	(三菱)							


換気 機種選定表

階	部屋名	床面積 m ²	天井高 m	容積 m ³	必要換気量					設計風量		排気					給気					
					無窓居室換気量 V=20/Af/N		換気回数換気量		シックハウス対策換気量		機器設計換気量 m ³ /h	静圧 Pa	記号	選定機種	機種名称	電源	排気量 m ³ /h	台数	選定機種	機種名称	電源	台数
					N値	必要換気風量 m ³ /h	回/h	必要換気風量 m ³ /h	回/h	必要換気風量 m ³ /h												
	加工室	39.75	3.00	119.2	5.0	159.0		0.0	0.3	35.8	160.0	40	VD-15ZXP14-C	ｲﾝﾃﾘｱ格子天井扇	1 100V	160.0	1	P-13GLF6	給排気グリル		1	
	更衣室	4.97	3.00	14.9			3.0	44.7		0.0	60.0	20	VD-10ZC14	天井扇	1 100V	60.0	1					
	トイレ	1.66	2.60	4.3			10.0	43.1		0.0	60(20)	20	VD-10ZLC14-S	天井扇24時間	1 100V	60(20)	1					
	シャワー室	3.62	2.60	9.4			10.0	94.2		0.0	120.0	40	VD-15ZC14	天井扇	1 100V	120.0	1					
	玄関ホール	6.93	3.00	20.8				0.0		0.0												
	出荷管理室	27.01	3.00	81.0	6.0	90.0		0.0	0.3	24.3	90(40)	40	VD-13ZLC14-IN	ｲﾝﾃﾘｱ格子天井扇24時間	1 100V	90(40)	1	P-13GLF6	給排気グリル		1	
	資材室1	39.75	3.00	119.2			3.0	357.7		0.0	360.0	40	VD-23ZB14	天井扇	1 100V	360.0	1					
	資材室2	19.85	3.00	59.5			3.0	178.6		0.0	180.0	20	VD-17ZSC14	天井扇	1 100V	180.0	1					
	選果室	82.81	4.30	356.1	8.0	207.0			0.3	106.8	220(100)	40	VD-18ZLX14-CS	ｲﾝﾃﾘｱ格子天井扇24時間	1 100V	220(100)	1	P-18GLF6	給排気グリル		1	
	合計(24時間換気)									166.9												



株式会社 ネオデザイン 事務所
 作 同 陽
 一級建築士 第154162号

2,200 25,025 2,775
 19,565 5,460
 14,105 5,460
 2,730 11,375 5,460
 1,820 1,820 1,820 1,820 1,820 2,275 1,820 1,820 1,820

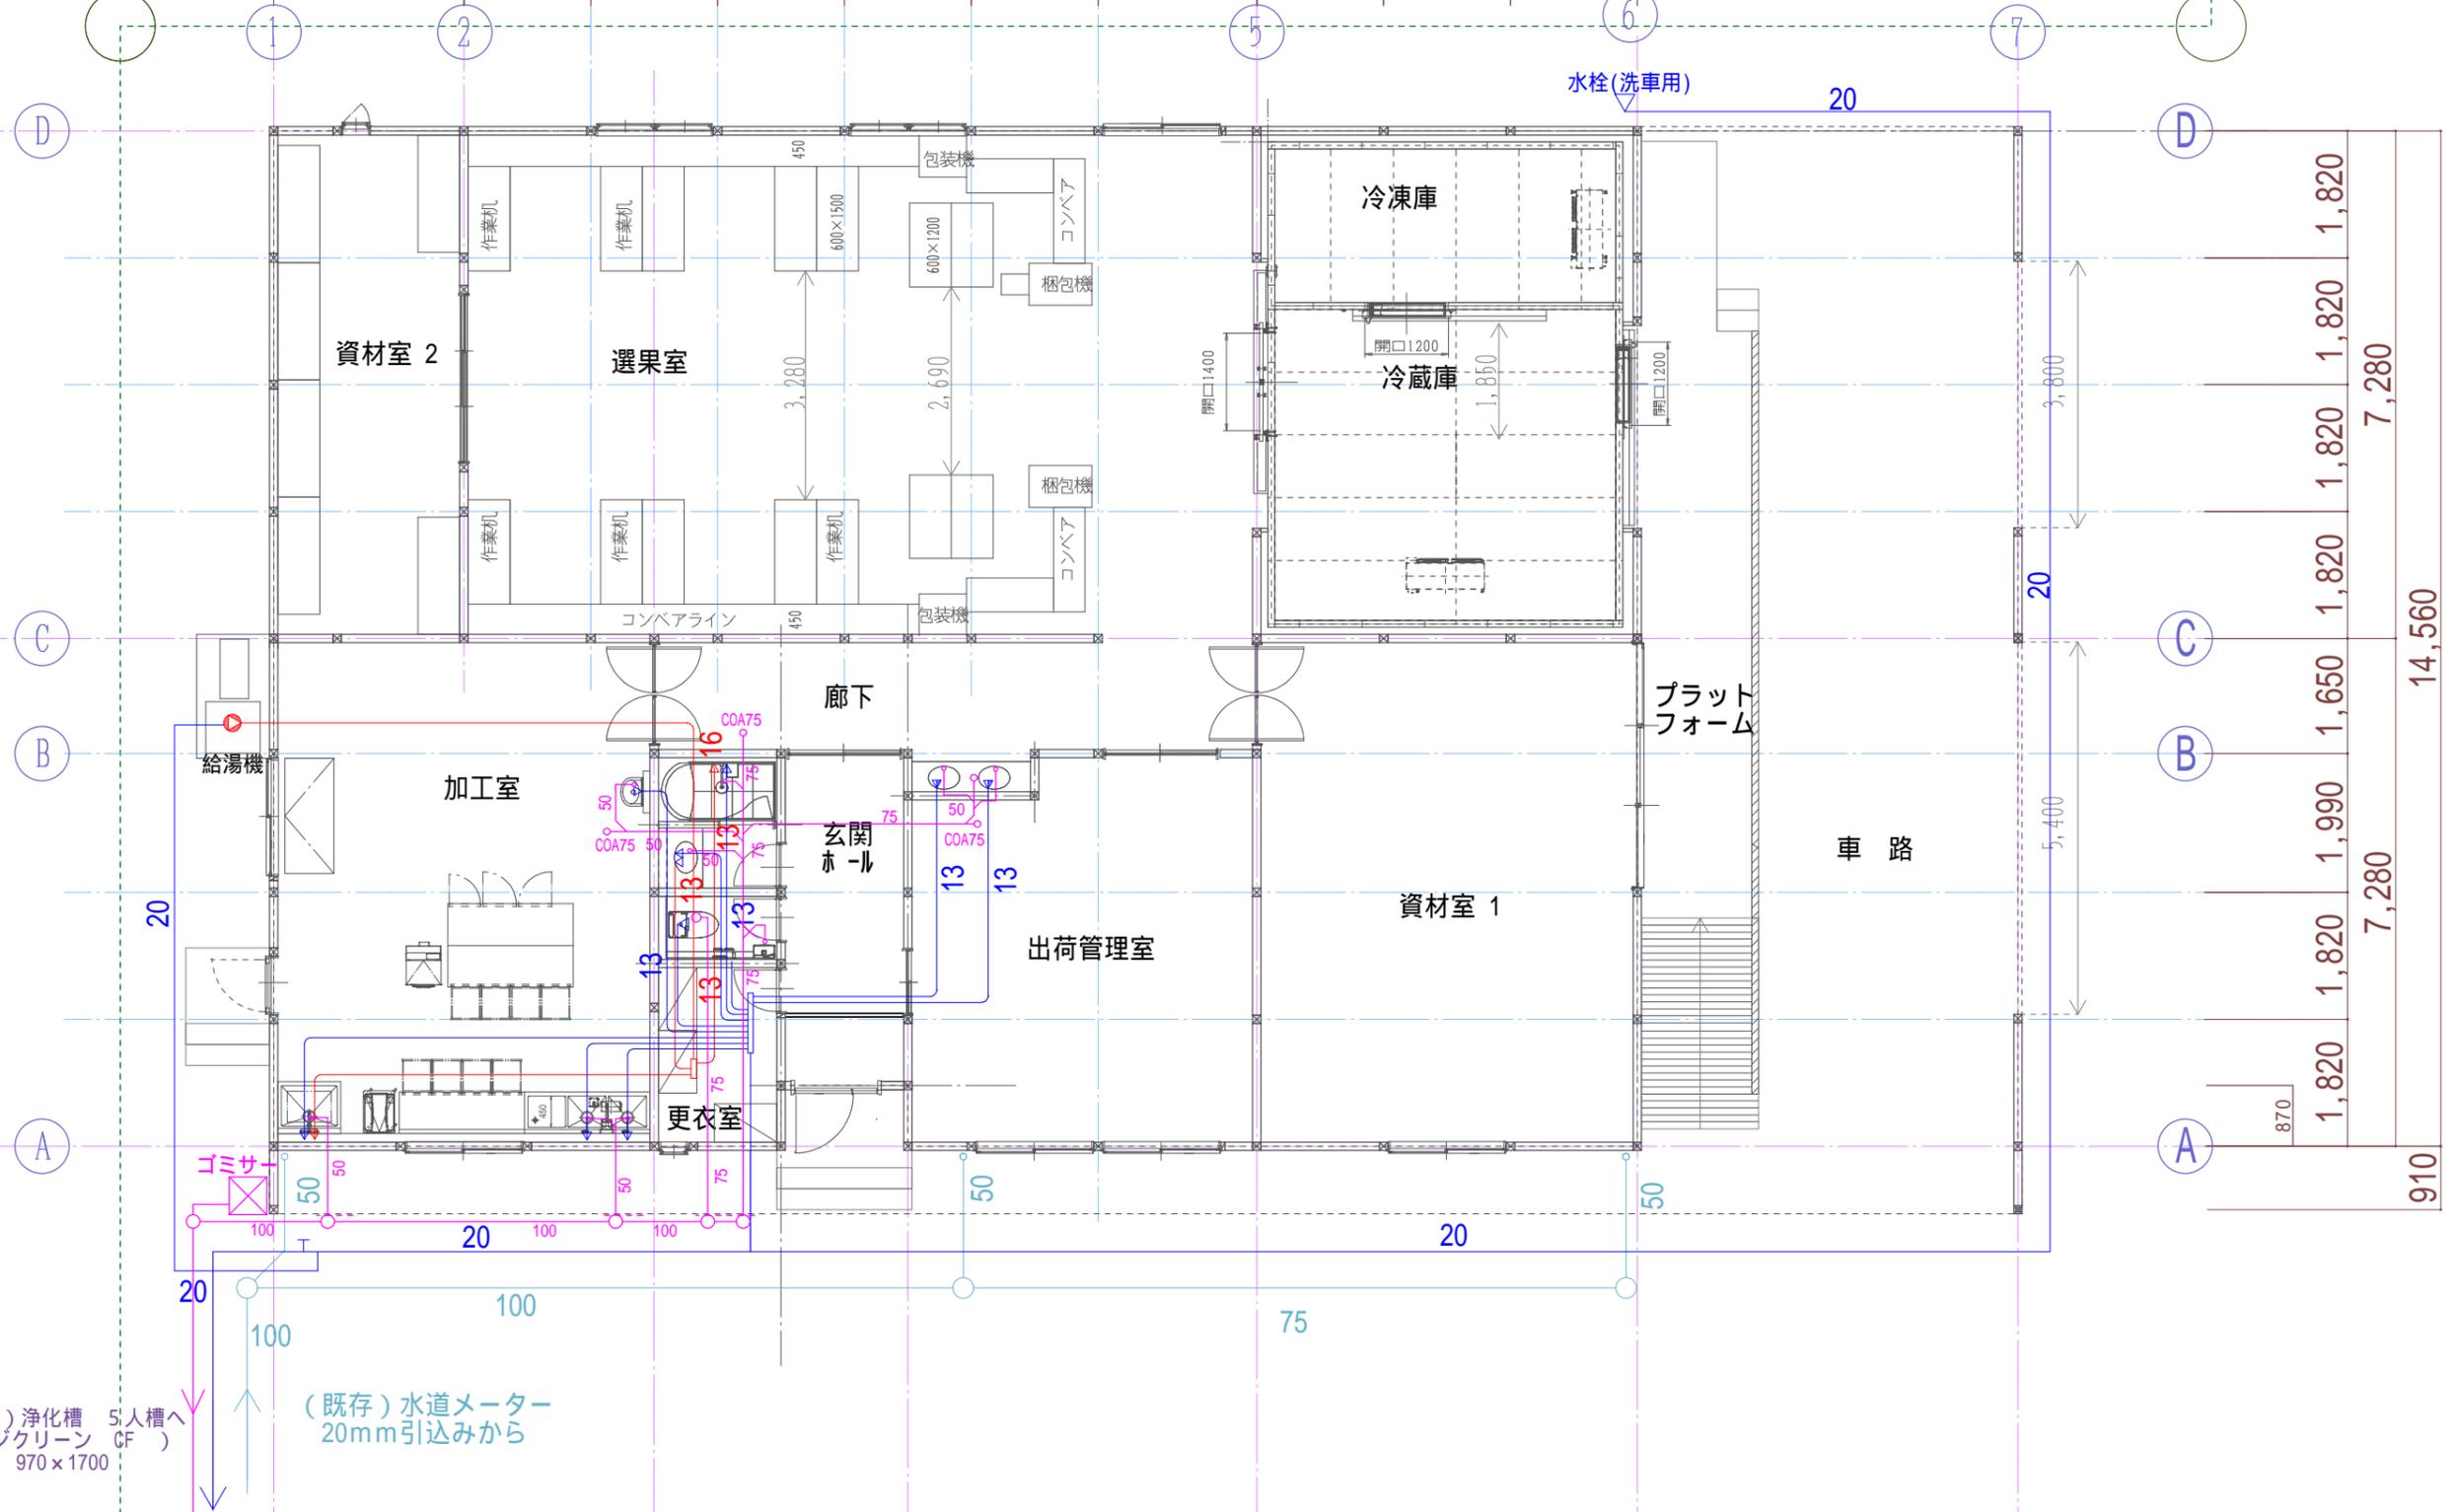

(既存)浄化槽 5人槽へ
 (フジクレーン CF)
 970 x 1700

(既存)水道メーター
 20mm引込みから

NEO DESIGN OFFICE

TITLE (仮称)株式会社 一草一笑 選果兼加工場 新築工事
 DRAWING 給排水 系統図

SCALE 1/100
 DATE 2024. 10. 07

DESINE	CHECK	APPROVE	NO
			M - 1